Приложение 2

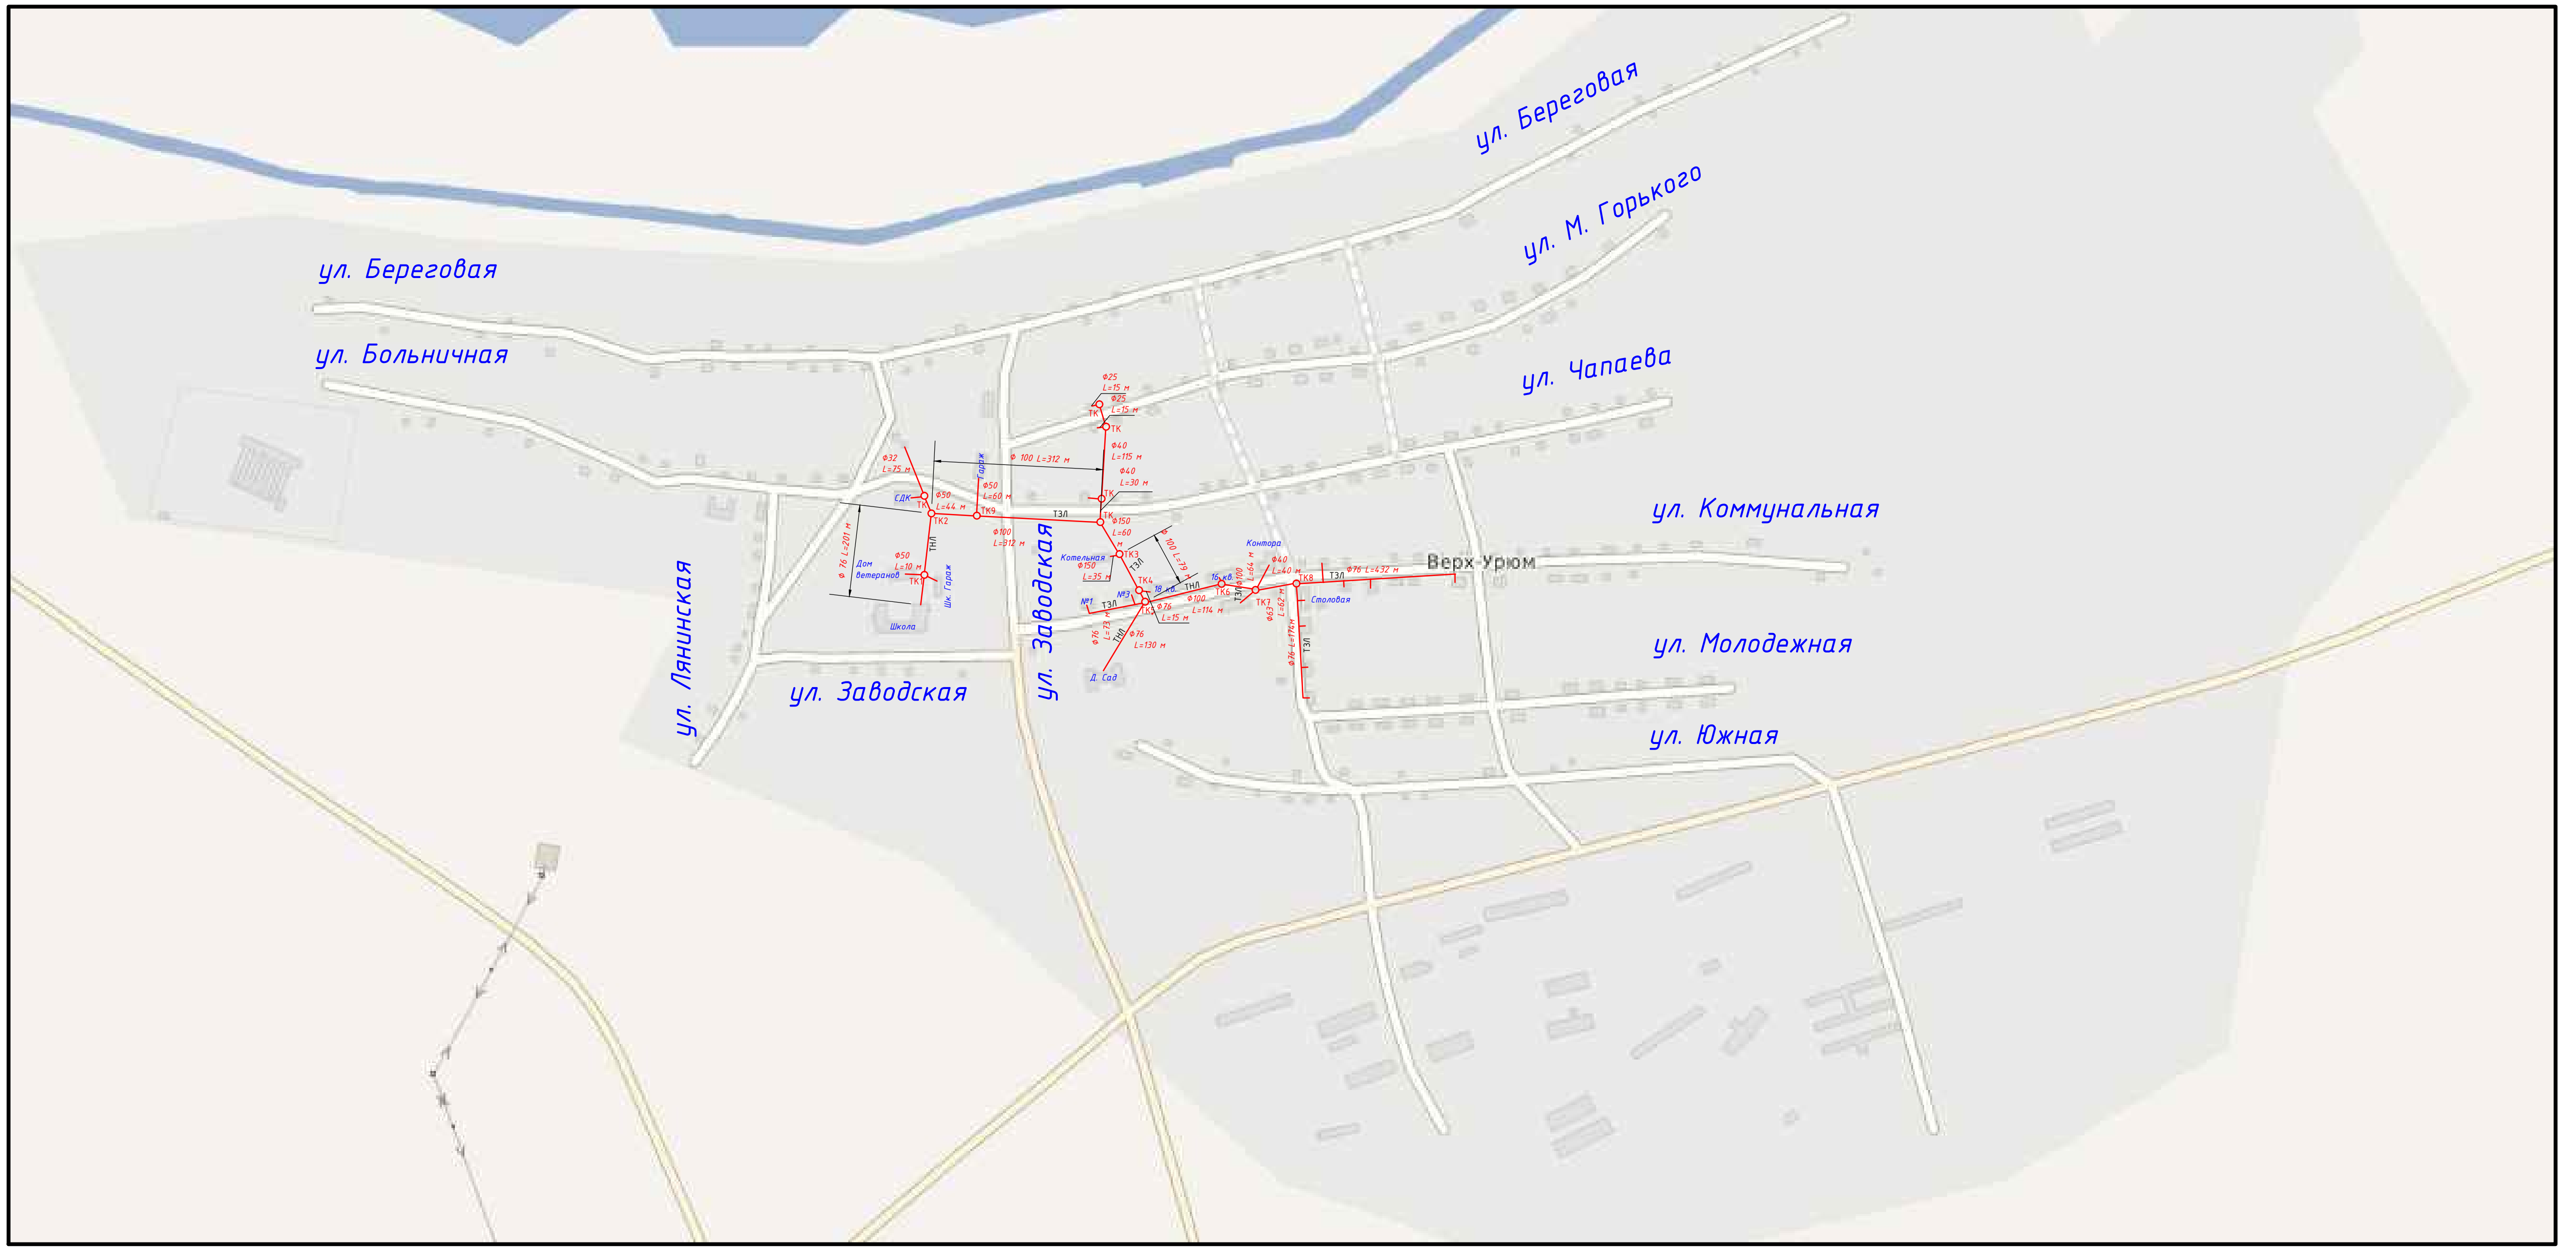

Условные обозначения

Тепловая сеть

ТК Тепловая камера

ТНЛ - теплотрасса наружная в лотках

ТЗЛ - теплотрасса в земле в лотках

Согласовано

Взам. инв.№

Подп. и дата

Инв.№ подл.

Изм.	Кол.	Лист	№док.	Подп.	Дата	1-1-2015-СТ
						Схема теплоснабжения села Верх-Урюм МО Верх-Урюмского сельсовета Здвинского района НСО
Разраб.		Казаков				Схема теплоснабжения
Пров.						Стадия: Р; Лист: 1; Листов: 1
Н.контр.						Карта - схема села Верх-Урюм МО Верх-Урюмского сельсовета Здвинского района НСО
						ООО "СИБЭКОЭКСПЕРТ" г. Новосибирск

Формат А3